


OBS: Unojagtige foreløbige data

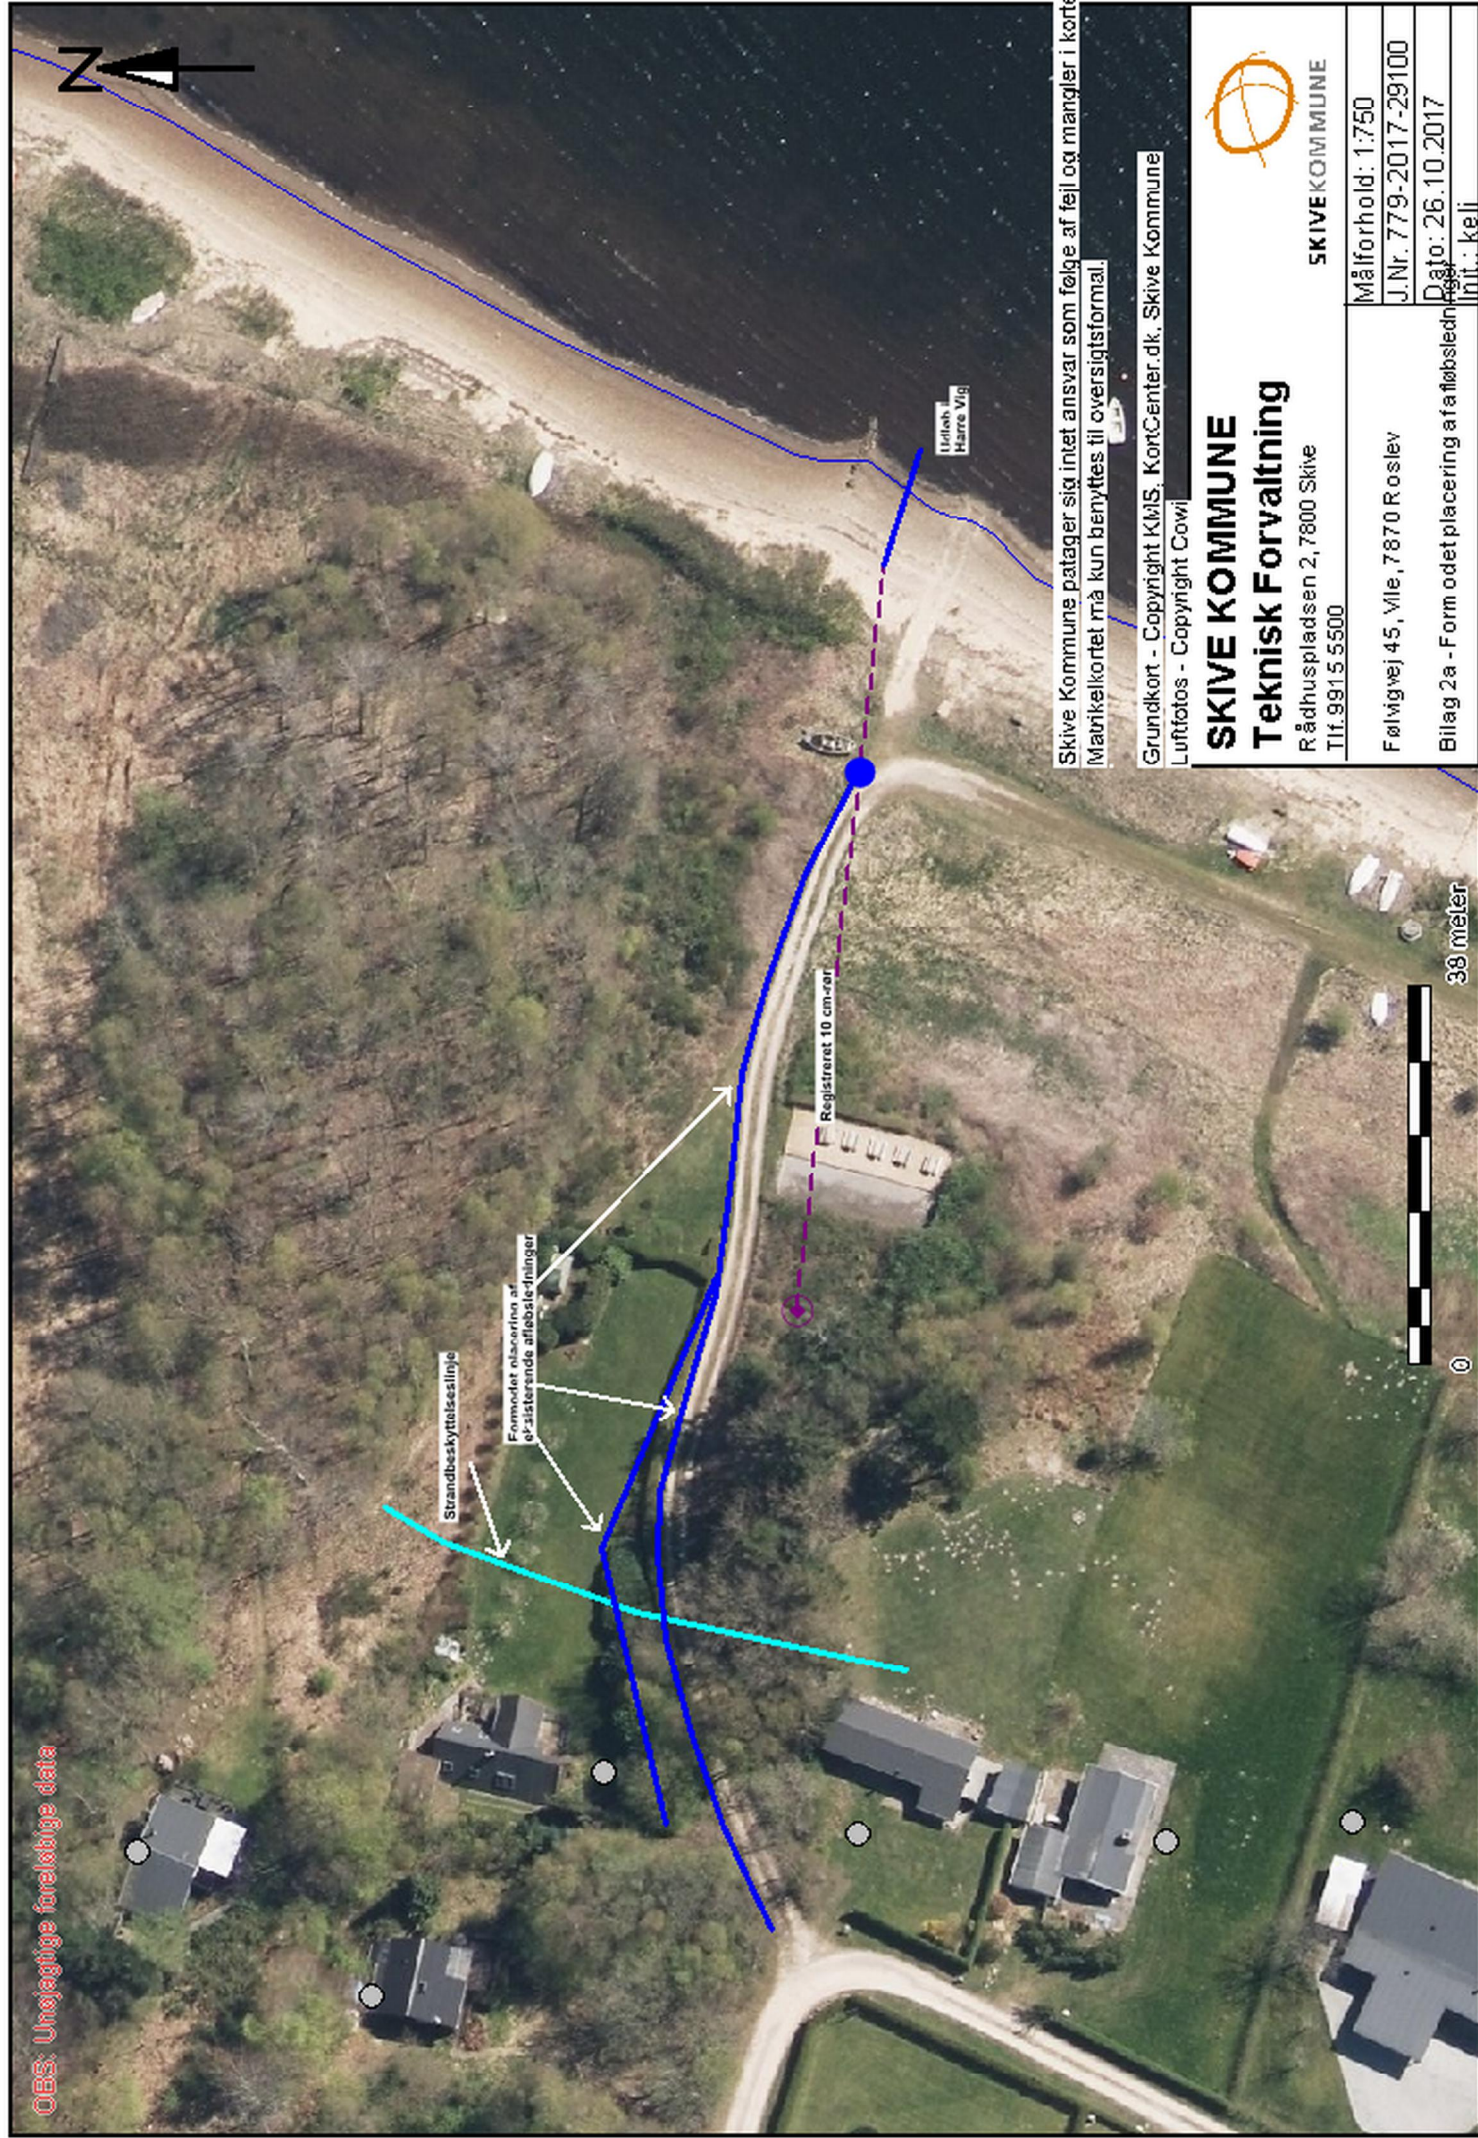

Skive Kommune påtager sig intet ansvar som følge af fejl og mangler i kortet.
Matrikelkortet må kun benyttes til oversigtsformål.

Grundkort - Copyright KMS, KortCenter.dk, Skive Kommune
Luftfotos - Copyright Cowi

SKIVE KOMMUNE Teknisk Forvaltning

Rådhuspladsen 2, 7800 Skive
Tlf. 9915 5500



SKIVE KOMMUNE

Målforhold: 1:750

J.Nr. 779-2017-29100

Dato: 26.10.2017

Tit.: kelli

Følvgvej 45, Vle, 7870 Roslev

Bilag 2a - Form odet placering af affaldsfanger

38 meter