

Bent Faarkrog
Grætrupvej 2
Møgelthorum
7870 Roslev
faarkrog@mail.tdcadsl.dk

Den 15. marts 2013

Grætrupvej 2 7870 Roslev - Afgørelse § 19 c - Velfærds tilbygning til minkhaller 2013

Skive Kommune har den 18. februar 2013 modtaget en anmeldelse efter § 19 c i husdyrloven¹ fra Elna Mortensen København Fur, for Bent Faarkrog, Grætrupvej 2, Møgelthorum, 7870 Roslev, om at opføre 5 stk. 2-rækket minkhal på 28 fag (58,0 m), hvilket giver 1.000 ekstra burrum. Bygningen vil blive opført i samme materialevalg og farver som eksisterende byggeri. Hegnet nord for eksisterende haller flyttes mod nord (se tegning på bilag 2).

Afgørelse om nye minkhaller på Grætrupvej 2 7870 Roslev

Skive Kommune meddeler hermed afgørelse jf. § 19 c i bekendtgørelse nr. 294 af 31. marts 2009² bekendtgørelse om tilladelse og godkendelse mv. af husdyrbrug, om at det anmeldte byggeprojekt kan igangsættes efter anmeldeordningen for husdyrbrug og derved uden krav om godkendelse efter husdyrbrugsloven.

Dvs. at du på eget ansvar kan bygge de anmeldte minkhaller, når Skive Kommune kommer med den endelige afgørelse efter gennemført nabohøring. Da Skive Kommune efterfølgende skal fremsende afgørelsen til klageparter til § 19 afgørelser, som er klageberettiget til Natur- og Miljøklagenævnet, går der yderligere 4 uger inden denne afgørelse er stadfæstet.

Udnyttelse og eventuelt bortfald

Afgørelsen bortfalder, hvis den ikke er udnyttet senest 2 år efter meddelelsen.

Afgørelsen vil blive meddelt på følgende betingelse:

Afgørelsen er betinget af, at

- eventuelle dræn indenfor 15 meter til nye minkhaller sløjfes
- afstandskrav på 5 meter til naboskel overholdes
- minkhaller ikke bygges, før der er meddelt byggetilladelse.

Teknisk Forvaltning Natur og Miljø

Postboks 509
Rådhuspladsen 2
7800 Skive
Tlf.: 9915 5500
Fax:

CVR-nr.: 29189579
tek@skivekommune.dk
www.skive.dk

Reference.: 779-2013-4563

Henvendelse til:
Erik Kolding
Direkte tlf. 9915 6170
erko@skivekommune.dk

¹ Bekendtgørelse af lov om miljøgodkendelse mv. af husdyrbrug nr. 1486 af 4. december 2009.

² Bekendtgørelse nr. 294 af 31. marts 2009 om tilladelse og godkendelse m.v. af husdyrbrug med senere ændringer, herunder særligt bekendtgørelse nr. 1036 af 5. november 2012.

Sagsbehandling

Sagen er behandlet efter:

- § 19 c i Bekendtgørelse nr. 294 af 31. marts 2009 om tilladelse og godkendelse m.v. af husdyrbrug med senere ændringer, herunder særligt bekendtgørelse nr. 1036 af 5. november 2012.
- Bekendtgørelse nr. 1734 af 22/12 2006 om beskyttelse af pelsdyr, med senere ændringer, herunder særligt bekendtgørelse nr. 383 af 24. april 2007 & nr. 614 af 25. juni 2009
- Bekendtgørelse nr. 1428 af 13/12 2006 om pelsdyrfarme m.v., med senere ændringer, herunder særligt bekendtgørelse nr. 1368 af 10. december 2008.

Skive Kommune har gennemgået anmeldelsen efter bestemmelserne i § 19c³ og kan herefter bekræfte, at anmeldelserne er i overensstemmelse med ovennævnte bekendtgørelse.

Nabohøring

Skive Kommunes udkast til afgørelse om opførelse af 5 stk. 2-rækket minkhal på 28 fag (58,0 m), hvilket giver 1.000 ekstra burrum, på Grætrupvej 2, Møgelthorum, 7870 Roslev. Bygningerne vil blive opført i samme materialevalg og farver som eksisterende byggeri, sendes hermed i høring hos naboer (tilstødende matrikler) med frist for tilbagemelding **senest tirsdag den 12. marts 2013.** Skive Kommune har ikke efter tidsfristens udløb modtaget indsigelser fra naboerne.

Projektbeskrivelse

Etableringen af 5 stk. 2-rækket minkhaller sker for at overholde nye krav til burstørrelse jf. bekendtgørelse nr. 1734 af 22/12 2006 om beskyttelse af pelsdyr. Der er tilladelse til en minkproduktion på 2.000 tæver på farmen. Placering af, minkfarmen, haller og udformningen af disse er vist på bilag 1 til 3.

Velfærdsprojektet på Grætrupvej 2 udmøntes i følgende tiltag

- Nuværende antal burrum 7.400 stk.
- Opfyldelse af nye krav på 4,2 burrum pr. tæve kan ske ved opførelse af 1.000 ekstra burrum, Total antal burrum efter udvidelsen 8.400 stk.
- Dette giver en udvidelsesprocent på 13,5 %.

Vurdering af det anmeldte

I henhold til § 19 c og 19 e i bekendtgørelse nr. 294 af 31/03 2009 om tilladelse og godkendelse af husdyrbrug, samt § 8 i lov nr. 1486 af 04/12 2009 om miljøgodkendelse m.v. af husdyrbrug, skal følgende betingelser være opfyldt ved ændring eller udvidelse af staldanlæg:

1. Ændring eller udvidelse af staldanlæg må alene opfylde et dyrevelfærdsmæssigt krav:

Minkhallen opføres for at overholde nye krav til burstørrelse jf. bekendtgørelse nr. 1734 af 22/12 2006 om beskyttelse af pelsdyr. Der er tilladelse til at producere 2.000 tæver på farmen. Skive Kommune vurderer på baggrund heraf, at minkhallerne er nødvendige for at opfylde de nye krav til burrumstørrelse, og at der ikke opføres unødigt mange minkhaller (byggeprocenten af nybyggeri: 13,5 %).

2. Husdyrproduktionens størrelse og sammensætning må ikke ændres: Husdyrbrugets produktion er 2.000 årstæver, mink, og produktionen ændres ikke.

³ Bekendtgørelse nr. 294 af 31. marts 2009 om tilladelse og godkendelse m.v. af husdyrbrug med senere ændringer, herunder særligt bekendtgørelse nr. 1036 af 5. november 2012.

3. Bygningsudvidelse må alene ske ved tilbygning til eksisterende staldanlæg eller ved opførelse af nyt staldanlæg i umiddelbar tilknytning til eksisterende staldanlæg: De eksisterende minkhaller renoveres ikke. Der søges om opførelse af 5 stk. 2-rækket minkhaller på 58 m. Bygningen vil blive opført i samme materialevalg og farver som eksisterende byggeri eksisterende minkhaller.

4. Der må ikke ske væsentlige ændringer i eksisterende terræn: De planlagte minkhaller opføres på jævnt terræn, hvor terrænændring ikke er nødvendig.

5. Tilbygning / nyt staldanlæg må være som eksisterende staldanlægs bredde + 5 %, dog maksimalt 2 meter bredere: De nye minkhaller har samme mål (bredde) som de eksisterende nabo haller.

6. Tilbygning / nyt staldanlæg må maksimalt være 1,5 meter højere end det eksisterende staldanlæg: De nye minkhaller have samme kip højde som nabohallerne.

7. Tilbygning / nyt staldanlæg skal udføres i samme byggestil som det eksisterende staldanlæg, herunder ydre byggematerialer, farver og taghældning: De nye minkhaller opføres i samme stil som eksisterende minkhaller.

8. Afstanden skal være større end 100 meter fra tilbygning / nyt staldanlæg, til nabobeboelse. Afstanden er større end 100 meter fra de nye minkhaller til nabobeboelse.

9. Tilbygning / nyt staldanlæg skal overholde afstandskrav i husdyrlovens § 8:

Afstand til:	Afstandskrav	Aktuel afstand
Ikke almene vandforsyningsanlæg	25 meter	> 125 meter
Almene vandforsyningsanlæg	50 meter	> 300 m
Levnedsmiddelvirksomhed	25 meter	> 100 meter
Vandløb (herunder dræn) og søer	15 meter	> 15 meter
Offentlig vej og privat fællesvej	15 meter	> 15 meter
Beboelse på samme ejendom	15 meter	> 15 meter
Naboskel	5 meter	> 5 meter

10. Ventilationsafkast på tilbygning / nyt staldanlæg må ikke placeres nærmere nedenstående naturområder, hvis tilbygning eller nyt staldanlæg ligger mindre end 300 meter fra nedenstående naturområder:

Afstand fra nye minkhaller til naturområder er mere end 300 meter:

Natura 2000 områder (§ 7 Kategori 1)	> 300 m
Højmoser (§ 7 Kategori 2)	> 300 m
Lobeliesøer (§ 7 Kategori 2)	> 300 m
Heder og overdrev (§ 7 Kategori 2)	> 300 m
§ 3 heder	> 300 m
§ 3 overdrev	> 300 m
§ 3 moser	> 300 m

Ammoniakfølsom skov: Skive Kommune har ikke kendskab til ammoniakfølsom skov i nærheden af husdyrbruget

11. Det anmeldte må ikke være i strid med beskyttelseslinjer, fredede områder, landskabelige interesser, særlige naturbeskyttelsesinteresser, værdifulde kulturmiljøer og nationale geologiske interesseområder.

De nye pelsdyrhaller ligger ikke indenfor beskyttelseslinjer til skov, strand, klit, vandløb, sø, fortidsminder eller kirker. De ligger ikke i områder med beskyttede diger, fredninger, landskabelige interesser, særlige naturbeskyttelsesinteresser, værdifulde kulturmiljøer eller nationale geologiske interesser.

Samlet vurdering

Samlet vurderer Skive Kommune derfor, at ændringen kan gennemføres uden godkendelse efter husdyrlovens § 11⁴.

Du kan rette spørgsmål og bemærkninger til forslaget til mig på telefon: 99 15 61 70 eller mail erko@skivekommune.dk.

Jeg kan desuden oplyse, at der til enhver tid vil være adgang til aktindsigt i de resultater af virksomhedens egenkontrol, som tilsynsmyndigheden er i besiddelse af, jvf. offentlighedsloven, forvaltningsloven og lov om aktindsigt i miljøoplysninger.

Offentliggørelse

Denne afgørelse bliver annonceret offentligt på Skive Kommunes hjemmeside mandag den 18. marts 2013.

Klagevejledning

Denne afgørelse kan påklages til Natur- og Miljøklagenævnet af ansøger, Miljøministeren samt enhver, der har en individuel, væsentlig interesse i sagen, jf. kapitel 7 i husdyrloven.

Klagefristen er 4 uger fra den dag, afgørelsen er offentligt annonceret. En eventuel klage skal være skriftlig, stiles til Natur- og Miljøklagenævnet og sendes til Skive Kommune, Natur og Miljø, Postboks 509, Rådhuspladsen 2, 7800 Skive eller på e-mail til: tek@skivekommune.dk. Umiddelbart efter klagefristens udløb videresender Skive Kommune klagen til Natur- og Miljøklagenævnet.

Klagen skal være modtaget af Skive Kommune senest – mandag den 15. april 2013, klokken 14.30.

Gebyr for klage

Klagegebyret er fastsat af Natur- og Miljøklagenævnet – se www.nmkn.dk. Når klagen er modtaget i Natur- og Miljøklagenævnet, fremsender nævnet en opkrævning på gebyret. Nævnet fastsætter altid en frist på 14 dage til betaling af gebyret. Er gebyret ikke modtaget i nævnet inden fristens udløb, afvises klagen. Gebyret tilbagebetales, hvis klagesagen fører til, at den påklagede afgørelse ændres eller ophæves, klageren får helt eller delvis medhold i klagen, eller klagen afvises som følge af overskredet klagefrist, manglende klageberettigelse, eller fordi klagen ikke er omfattet af Natur- og Miljøklagenævnets kompetence.

⁴ Bekendtgørelse af lov om miljøgodkendelse mv. af husdyrbrug nr. 1486 af 4. december 2009.

For yderligere information om gebyrordningen henvises til Natur- og Miljøklagenævnets hjemmeside, hvor der kan findes en vejledning om ordningen. Hvis afgørelsen påklages, får ansøger besked.

Eventuelle klager har som udgangspunkt ikke opsættende virkning. Hvis afgørelsen udnyttes i klageperioden, eller mens en eventuel klage behandles af Natur- og Miljøklagenævnet, sker dette på ansøgers egen regning og risiko.

Hvis afgørelsen ønskes prøvet ved domstolene, skal søgsmål være anlagt senest 6 måneder efter, afgørelsen er meddelt.

Med venlig hilsen



Erik Kolding
Agronom

Dette høringsudkast er sendt til:

Beboer/ejer på/af: Hinnerupvej 8, 7870 Roslev.

Bent Faarkrog, Grætrupvej 2, Møgelthorum, 7870 Roslev E-mail: faarkrog@mail.tdcadsl.dk
Elna Mortensen, København Fur. E-mail: emo@kopenhagenfur.com

Sender hertil efter endt nabohøring:

Naturstyrelsen, E-mail: nst@nst.dk

Danmarks Naturfredningsforenings afdeling i Skive-Salling. E-mail: skive@dn.dk

Danmarks Naturfredningsforening. E-mail: dnskive-sager@dn.dk

Danmarks Fiskeriforening. E-mail: mail@dkfisk.dk

Danmarks Sportsfiskerforbund. E-mail: post@sportsfiskerforbundet.dk

Dansk Ornitologisk Forening. E-mail: natur@dof.dk

Dansk Ornitologisk Forening – Skive afd. E-mail: skive@dof.dk


Ferskvandsfiskeriforeningen. E-mail: nb@ferskvandsfiskeriforeningen.dk

Friluftsrådet i Region Limfjord Syd. E-mail: a.e.oppel@vip.cybercity.dk


Museum Salling. E-mail: many@skivekommune.dk


Sundhedsstyrelsen. E-mail: midt@sst.dk

Bilag 1. Placering af minkfarmen Sæbyvej 6.

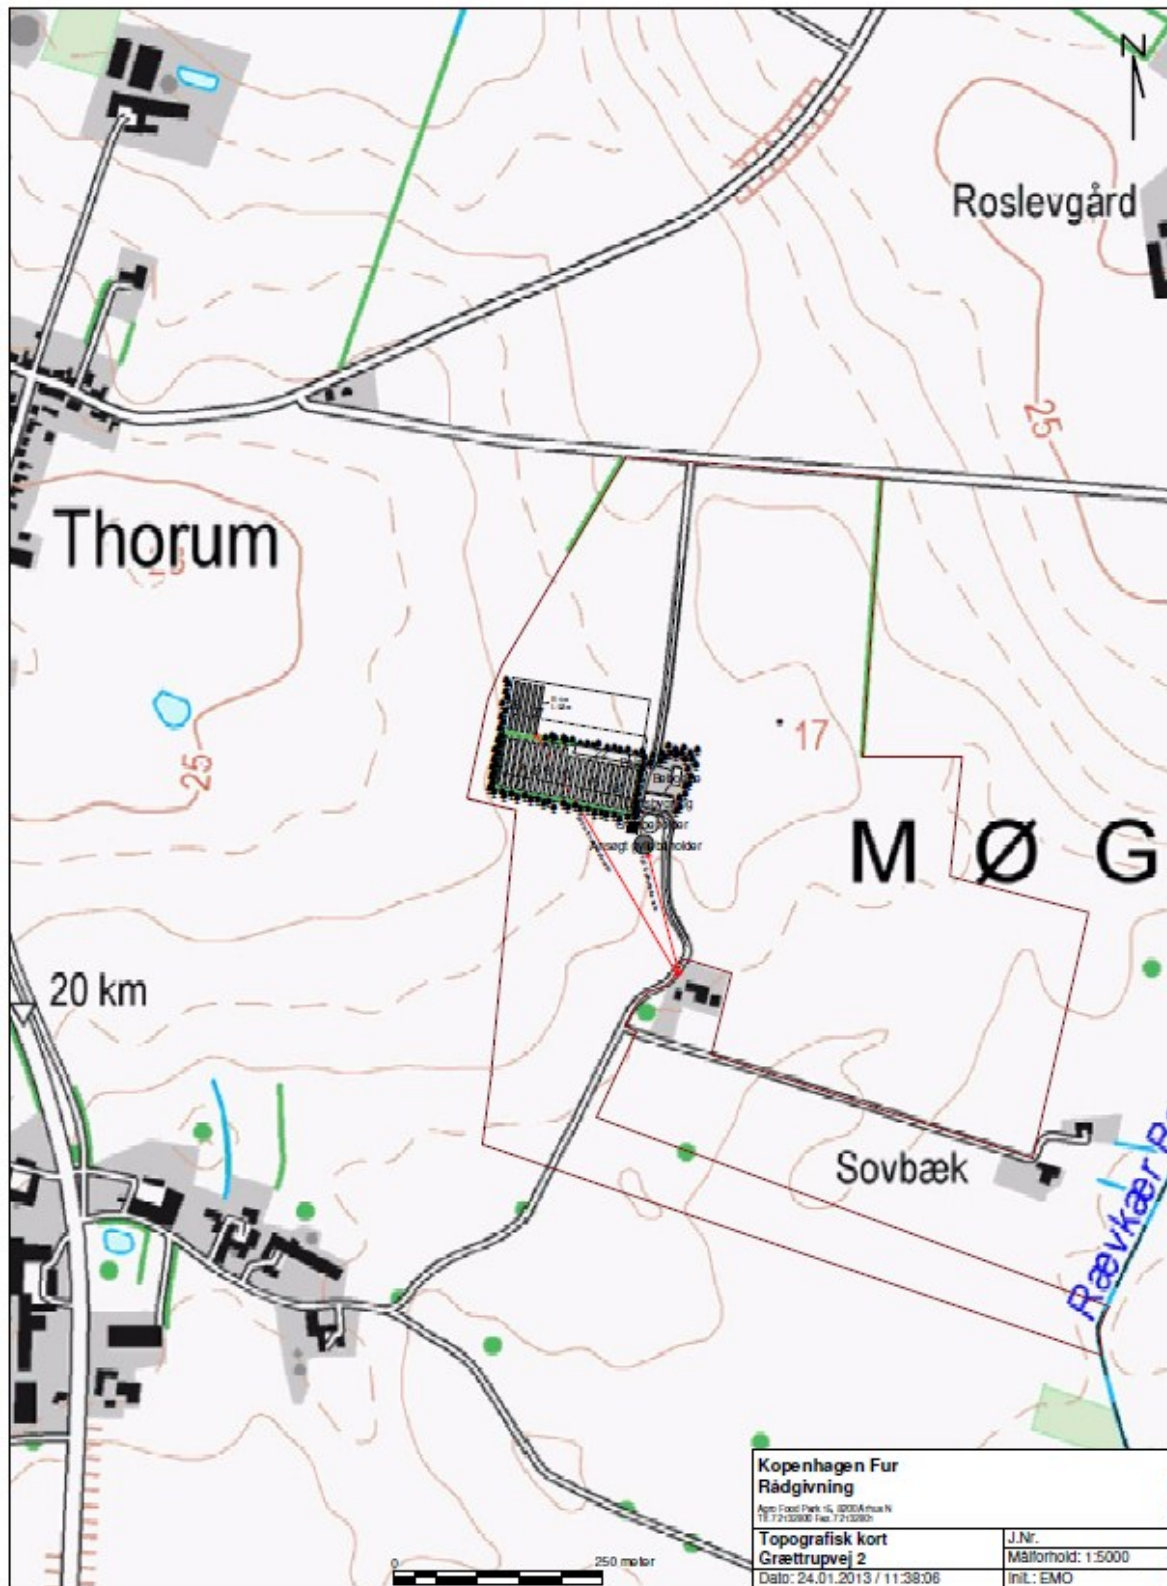

Bilag 2. Placering af de nye minkhaller

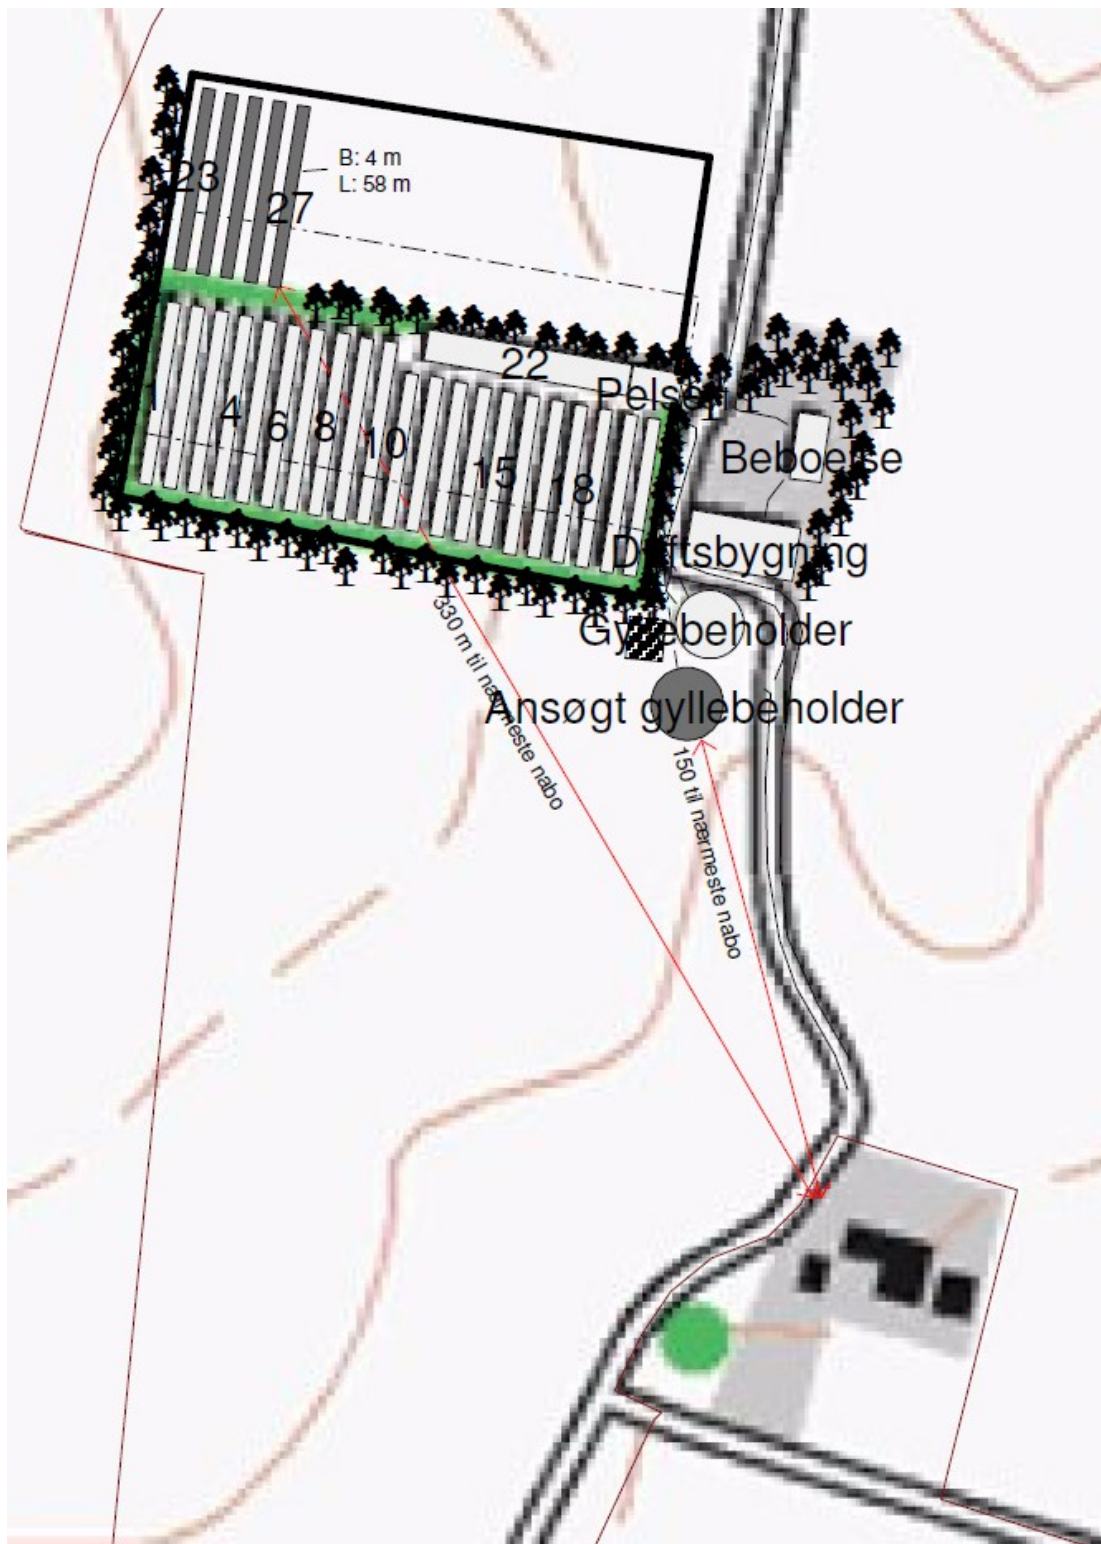

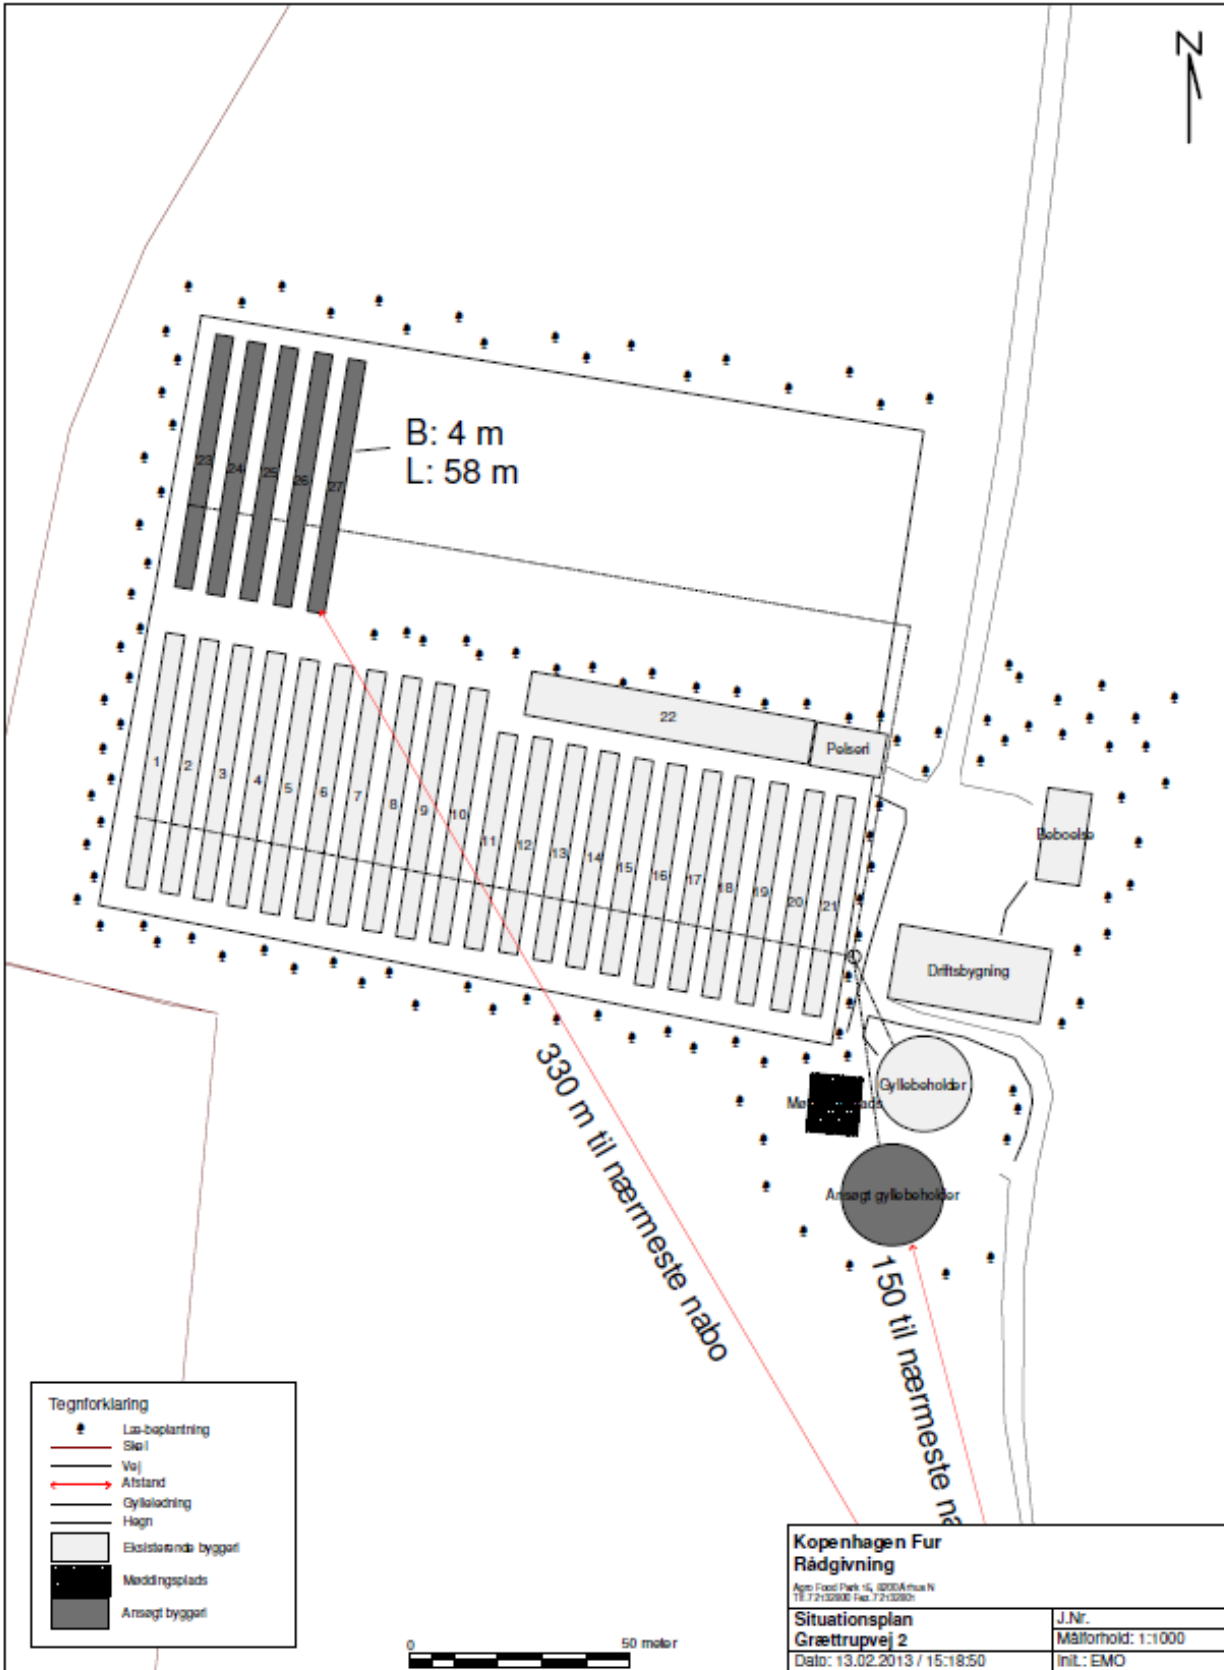


Tegnforklaring

- Læbeplantning
- Skel
- Vej
- Afstand
- Gylleledning
- Hegn
- Eksisterende bygget
- Medlingsplads
- Ansøgt bygget

Kopenhagen Fur	
Rådgivning	
Ager Foss Park 16, 8200 Århus N Tlf. 7232800 Fax. 7232820	
Situationsplan	J.Nr.
Grætrupvej 2	Målforshold: 1:1000
Dato: 13.02.2013 / 15:18:50	Init.: EMO

Bilag 3. Mink hallens udformning


HALLER

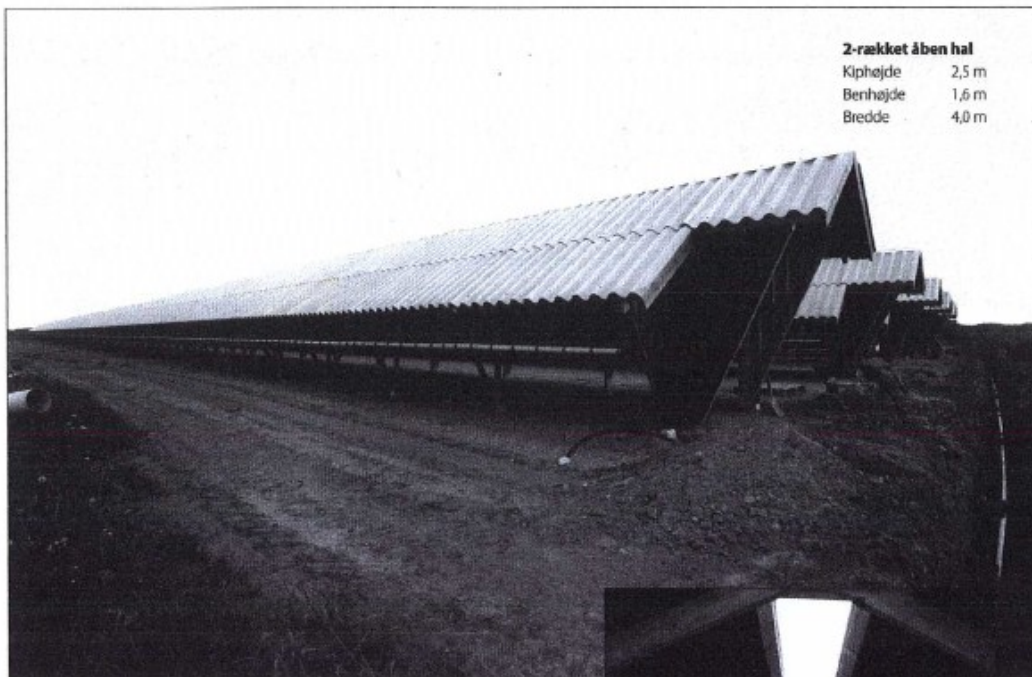

2-rækket åben hal
Kip højde 2,5 m
Ben højde 1,6 m
Bredde 4,0 m

Åbne haller, 2-14 rækker

Den to-rækkede HG Hal har en god, bred fodergang, så du hurtigt og nemt kommer igennem med fodermaskinen. Desuden sikrer en højde på 2,5 m, at der også opad er god plads, når der skal fodres.

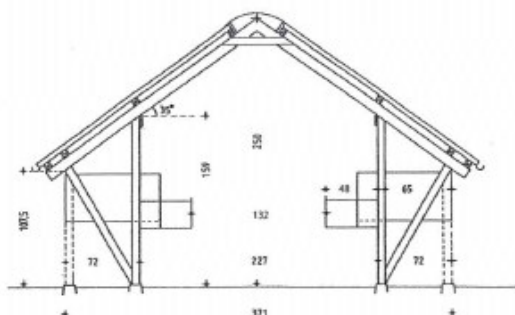

Vi leverer naturligvis også en specialdesignet haltype til etageblokke i 2-rækkede haller.

Alt tømmer er høvlet. Derfor er det let at gøre rent, og du undgår, at uld og snavs sætter sig fast i træværket. – Og med 70 x 70 mm lægter som standard opnås der en stærk og solid konstruktion, der holder i selv den værste vinterstorm.

Scannet

16 JAN. 2013