

Finn Madsen
Vester Ballingvej 12
Balling
7860 Spøttrup
bispegaardensmink@gmail.com

Den 27. august 2013

Vester Ballingvej 12 7860 Spøttrup - Anmeldelse - Maskinhus § 19 - Afgørelse

Skive Kommune har den 8. juli 2013 modtaget anmeldelse efter § 19 i husdyrloven¹ fra Finn Madsen Vester Ballingvej 12, Balling, 7860 Spøttrup, om opførelse af et maskinhus på 40 m² med en total højde på ca. 4 m. Den opføres 5 m fra beståede minkhal.

Maskinhuset tag vil blive opført med mørk grå, ikke reflekterende tagbelægning, Cembrit B9 Mørk Grå, bølgeplader. Der er afstemt efter facadebeklædning og i øvrigt svarende til tagbelægning på de eksisterende bygninger på ejendommen. Materialerne på siderne vil blive lysegrå profilerede stålplader som på den tætteste eksisterende minkhal. Maskinhallen vil blive skærmet af mod vejen af den eksisterende beplantning.

Afgørelse

Skive Kommune meddeler hermed afgørelse jf. § 19 i bekendtgørelse nr. 294 af 31. marts 2009², om at der må opføres et maskinhus på 40 m² med en total højde på ca. 4 m. Ansøgte er vist fra bilag 1 til 4.

Dette kan iværksættes efter anmeldeordningen for husdyrbrug og derved uden krav om godkendelse efter husdyrbrugsloven.

Dog skal Museum Salling ved Museumsinspektør Malene Nymann, many@skivekommune.dk, tlf. 21 47 85 95, kontaktes inden arbejdet påbegyndes.

Skive Kommune træffer den endelige afgørelse efter at have gennemført nabohøringen. Hvorefter de klageberettigede organisationer vil blive hørt i 4 uger.

Er denne afgørelse, truffet på grundlag af en anmeldelse efter § 19 ikke udnyttet senest 2 år efter, at afgørelsen er meddelt, vil den bortfalde.

Sagsbehandling

Sagen er behandlet efter § 19 i Bekendtgørelse nr. 294 af 31. marts 2009 om tilladelse og godkendelse m.v. af husdyrbrug med senere ændringer, herunder særligt bekendtgørelse nr. 1036 af 5. november 2012.

¹ Bekendtgørelse af lov om miljøgodkendelse mv. af husdyrbrug nr. 1486 af 4. december 2009.

² Bekendtgørelse nr. 294 af 31. marts 2009 om tilladelse og godkendelse m.v. af husdyrbrug med senere ændringer, herunder særligt bekendtgørelse nr. 291 af 6. april 2011.

Teknisk Forvaltning
Natur og Miljø

Postboks 509
Rådhuspladsen 2
7800 Skive
Tlf.: 9915 5500
Fax:

CVR-nr.: 29189579
tek@skivekommune.dk
www.skive.dk

Reference.: 779-2013-31030

Henvendelse til:
Erik Kolding
Direkte tlf. 9915 6170
erko@skivekommune.dk

Skive Kommune har gennemgået anmeldelsen efter bestemmelserne i § 19³ og kan herefter bekræfte, at anmeldelsen er i overensstemmelse med ovennævnte bekendtgørelse.

Nabohøring

Skive Kommunes udkast til afgørelse (Vester Ballingvej 12, Balling, 7860 Spøttrup), har været i høring hos naboer (tilstødende matrikler) med frist for **tilbage melding senest mandag den 26. august 2013 kl 13.00.**

Skive Kommune har ikke efter tidsfristens udløb modtaget indsigelser fra hørte naboer.

Vurdering

Teknisk Forvaltning har den 8. juli 2013 modtaget ansøgning om tilladelse til opførelse af ny maskinhus på landbrugsejendommen beliggende Vester Ballingvej 12, Balling, 7860 Spøttrup. Maskinhuset er på 40 m² med en total højde på ca. 4 m.

Der er søgt om en maskinhal på ca. 40 m², som opføres syd for eksisterende maskinhal.

Maskinhuset udføres med mørk grå, ikke reflekterende tagbelægning, Cembrit B9 Mørk Grå. Materialerne på siderne vil blive lysegrå profilerede stålplader som på den tætteste eksisterende maskinhal. Maskinhallen vil blive skærmet af mod vejen af den eksisterende beplantning.

På baggrund af farvevalget til maskinhuset vurderes det, at maskinhuset ikke vil have en væsentlig negativ indvirkning på det omkringliggende landskab.

Samlet vurderer Skive Kommune på det nuværende grundlag er derfor, at ændringen kan gennemføres uden godkendelse efter husdyrlovens § 11⁴.

Du kan rette spørgsmål og bemærkninger til forslaget til mig på telefon: 99 15 61 70 eller mail erko@skivekommune.dk.

Jeg kan desuden oplyse, at der til enhver tid vil være adgang til aktindsigt i ide resultater af virksomhedens egenkontrol, som tilsynsmyndigheden er i besiddelse af, jvf. offentlighedsloven, forvaltningsloven og lov om aktindsigt i miljøoplysninger.

Offentliggørelse

Denne afgørelse bliver annonceret offentligt på Skive Kommunes hjemmeside torsdag den 29. august 2013.

Klagevejledning

Denne afgørelse kan påklages til Natur- og Miljøklagenævnet af ansøger, Miljøministeren samt enhver, der har en individuel, væsentlig interesse i sagen, jf. kapitel 7 i husdyrloven.

Klagefristen er 4 uger fra den dag, afgørelsen er offentligt annonceret. En eventuel klage skal være skriftlig, stiles til Natur- og Miljøklagenævnet og sendes til Skive Kommune, Natur og Miljø, Postboks 509 Rådhuspladsen 2, 7800 Skive eller på e-mail til: tek@skivekommune.dk. Umiddelbart efter klagefristens udløb videresender Skive Kommune klagen til Natur- og Miljøklagenævnet.

Klagen skal være modtaget af Skive Kommune senest – torsdag den 26. september 2013, klokken 14.30.

Gebyr for klage

Klagegebyret er fastsat af Natur- og Miljøklagenævnet – se www.nmkn.dk. Når klagen er modtaget i

³ Bekendtgørelse nr. 294 af 31. marts 2009 om tilladelse og godkendelse m.v. af husdyrbrug med senere ændringer, herunder særligt bekendtgørelse nr. 1036 af 5. november 2012.

⁴ Bekendtgørelse af lov om miljøgodkendelse mv. af husdyrbrug nr. 1486 af 4. december 2009.

Natur- og Miljøklagenævnet, fremsender nævnet en opkrævning på gebyret. Nævnet fastsætter altid en frist på 14 dage til betaling af gebyret. Er gebyret ikke modtaget i nævnet inden fristens udløb, afvises klagen. Gebyret tilbagebetales, hvis klagesagen fører til, at den påklagede afgørelse ændres eller ophæves, klageren får helt eller delvis medhold i klagen, eller klagen afvises som følge af overskredet klagefrist, manglende klageberettigelse, eller fordi klagen ikke er omfattet af Natur- og Miljøklagenævnets kompetence.

For yderligere information om gebyrordningen henvises til Natur- og Miljøklagenævnets hjemmeside, hvor der kan findes en vejledning om ordningen. Hvis afgørelsen påklages, får ansøger besked.

Eventuelle klager har som udgangspunkt ikke opsættende virkning. Hvis afgørelsen udnyttes i klageperioden, eller mens en eventuel klage behandles af Natur- og Miljøklagenævnet, sker dette på ansøgers egen regning og risiko.

Hvis afgørelsen ønskes prøvet ved domstolene, skal søgsmål være anlagt senest 6 måneder efter, afgørelsen er meddelt.

Med venlig hilsen



Erik Kolding
Agronom

Dette høringsudkast er sendt til:

Ejer/Beboer af/på: Vester Ballingvej 7, 7860 Spøttrup
Vester Ballingvej 9, 7860 Spøttrup
Vester Ballingvej 10, 7860 Spøttrup
Vester Ballingvej 11, 7860 Spøttrup

Finn Madsen Vester Ballingvej 12, Balling, 7860 Spøttrup. E-mail: bispegaardensmink@gmail.com

Museum Salling ved Museumsinspektør Malene Nymann. E-mail: many@skivekommune.dk

Sender hertil efter endt nabohøring:

Danmarks Naturfredningsforenings afdeling i Skive-Salling. E-mail: skive@dn.dk

Danmarks Naturfredningsforening. E-mail: dn@dn.dk

Danmarks Fiskeriforening. E-mail: mail@dkfisk.dk

Danmarks Sportsfiskerforbund. E-mail: post@sportsfiskerforbundet.dk

Dansk Ornitologisk Forening. E-mail: natur@dof.dk

Dansk Ornitologisk Forening – Skive afd. E-mail: skive@dof.dk


Ferskvandsfiskeriforeningen. E-mail: nb@ferskvandsfiskeriforeningen.dk

Friluftsrådet i Region Limfjord Syd. E-mail: a.e.oppel@vip.cybercity.dk

Museum Salling. E-mail: many@skivekommune.dk


Sundhedsstyrelsen. E-mail: senord@sst.dk

Bilag 1. Landskabelig placering af nuværende minkhaller, Vester Ballingvej 12, 7860 Spøttrup.

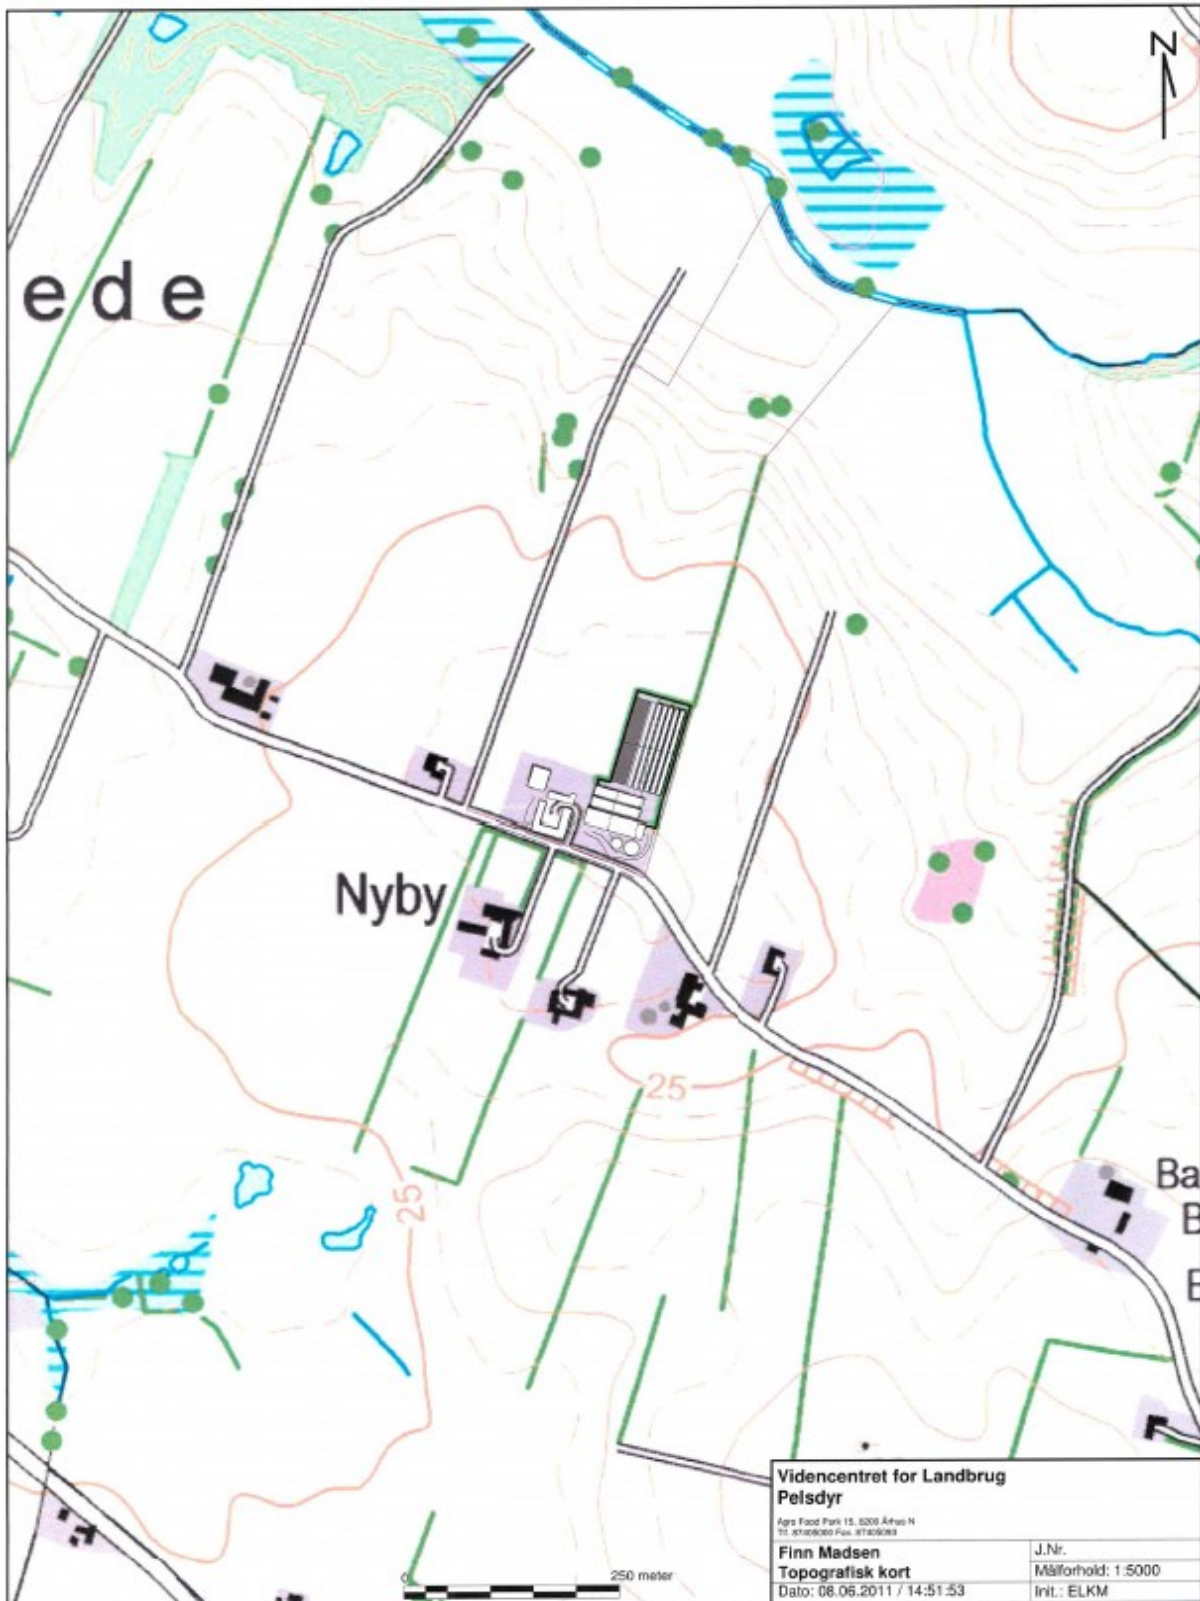




Bilag 2. Det nuværende minkanlæg og placering af den ansøgte maskinhus på Vester Ballingvej 12, 7860 Spøttrup.

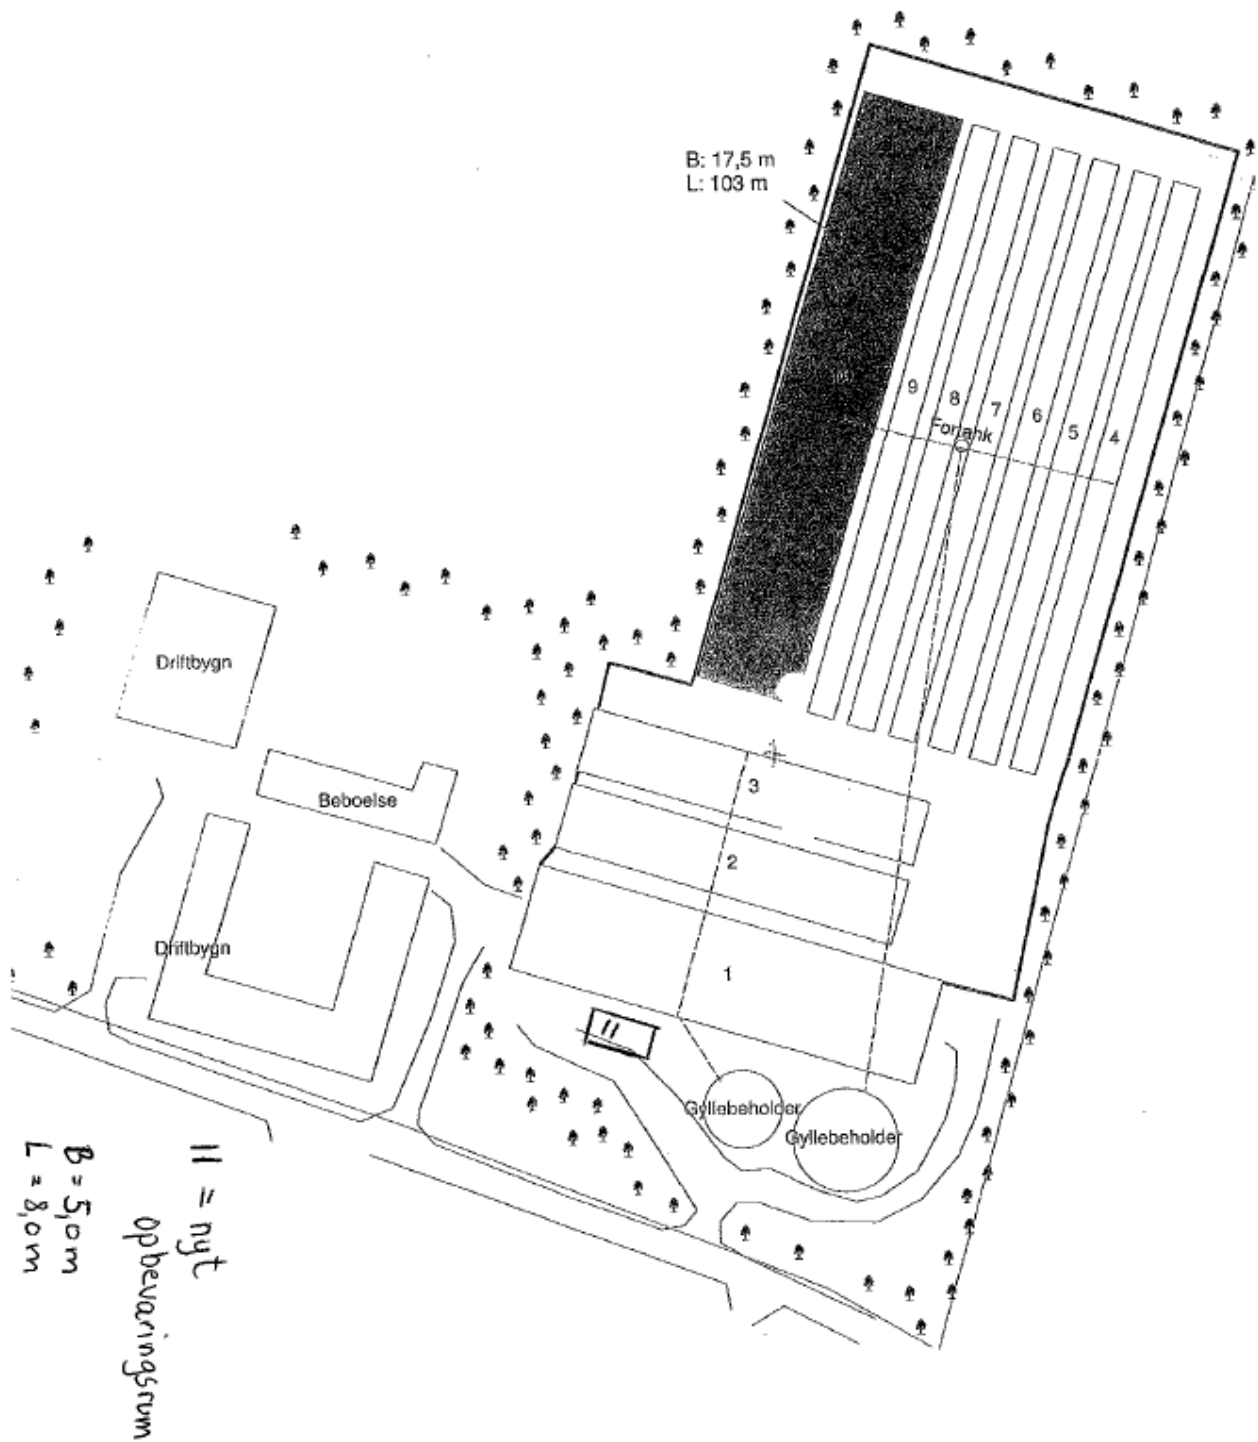

Bilag 3. Plan og perspektivskitse, Vester Ballingvej 12, 7860 Spøttrup.

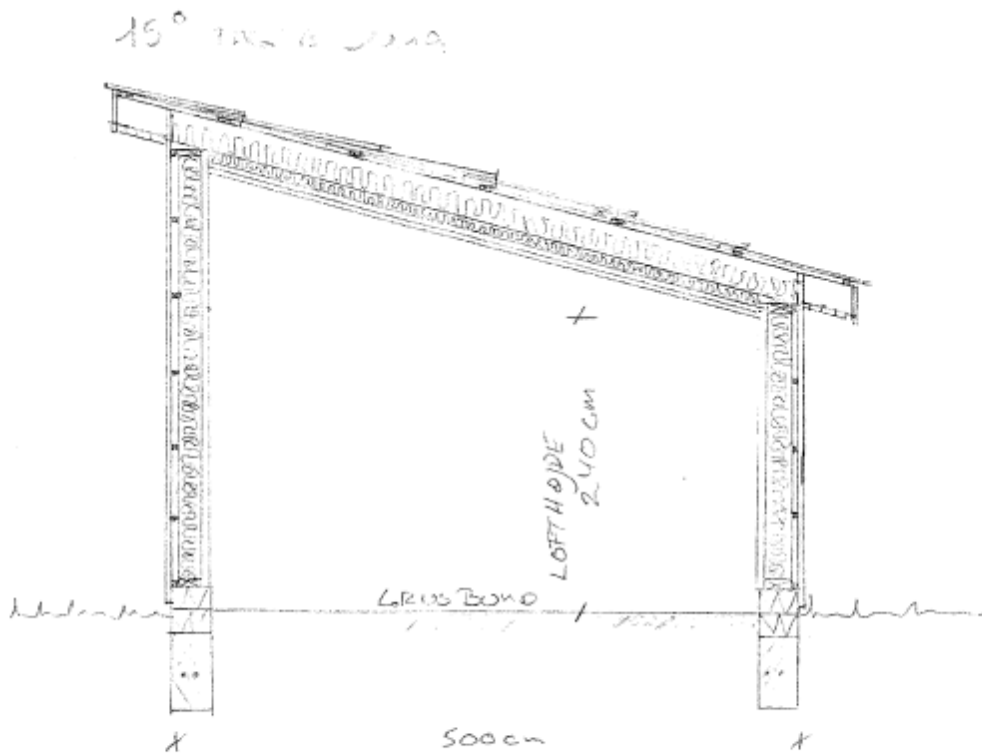

TAGKONSTRUKTION

B9 MØRKEGRÅ ETERVÆT
 3/4 x 7/8 LAGTER
 47 x 1952 SPÆRRETRÆ
 1702 ISOLERING
 47 x 472 PEKING
 402 ISOLERING
 0,202 PLASTFOLIE
 22 x 100% HØVLET FØRSTÅLLING
 252 TRÆBLOK
 47 x 1502 UDH. SPÆR.
 25 x 125% OVER/UNDER STÆRN
 19 x 202 UNDERBÆL

YDER ISOL.


512 MØRKEGRÅ
 25 x 502 TRÆ, IMP. HJ/SIMULISE
 VINDPAP
 47 x 2452 STØLPÆL 4/6 BOUM
 2452 ISOLERING
 0,202 PLASTFOLIE
 22 x 100% HØVLET FØRSTÅLLING
 12,52 FORMELL TILRÆGGS.

MÅL 1:50


Bilag 4. Plan og perspektivskitse, Vester Ballingvej 12, 7860 Spøttrup.

2013

FACIADETEGNING

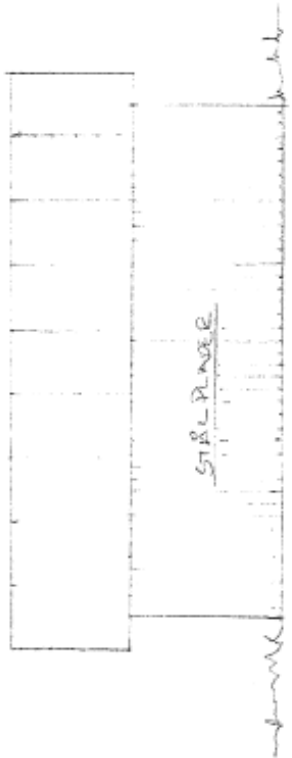

NØRD

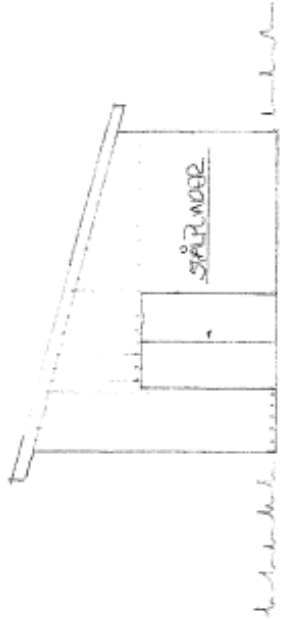

ØST



SØD



VEST

Mål 1:100