

Helle R. Hansen
Viborgvej 301
Korsbakken
7840 Højslev
svendrauff@mail.tele.dk

Den 15. marts 2013

Viborgvej 301 7840 Højslev - Afgørelse - Anmeldeordning § 19 c - Velfærds udbygning - minkhal

Skive Kommune har den 21. februar og 13. marts 2013 modtaget anmeldelse efter § 19 c i husdyrloven¹ fra Elna Mortensen, Kopenhagen Fur, for Helle R. Hansen, Viborgvej 301, Korsbakken, 7840 Højslev, om at opføre en 12-rækket minkhal på 36 fag (28 x 83 m), hvilket giver 2.592 ekstra burrum. Bygningen vil blive opført i samme materialevalg og farver som den eksisterende nabo minkhal.

Afgørelse om nye minkhaller på Viborgvej 301 7840 Højslev

Skive Kommune meddeler hermed afgørelse jf. § 19 c i bekendtgørelse nr. 294 af 31. marts 2009² bekendtgørelse om tilladelse og godkendelse mv. af husdyrbrug, om at det anmeldte byggeprojekt kan igangsættes efter anmeldeordningen for husdyrbrug og derved uden krav om godkendelse efter husdyrbrugsloven.

Dvs. at du på eget ansvar kan bygge den anmeldte minkhal, når Skive Kommune kommer med den endelige afgørelse efter gennemført nabohøring. Da Skive Kommune efterfølgende skal fremsende afgørelsen til klageparter til § 19 afgørelser, som er klageberettiget til Natur- og Miljøklagenævnet, går der yderligere 4 uger inden denne afgørelse er stadfæstet.

Udnyttelse og eventuelt bortfald

Afgørelsen bortfalder, hvis den ikke er udnyttet senest 2 år efter meddelelsen.

Afgørelsen vil blive meddelt på følgende betingelse:

Afgørelsen er betinget af, at

- eventuelle dræn indenfor 15 meter til nye minkhaller sløjfes
- afstandskrav på 5 meter til naboskel overholdes
- minkhaller ikke bygges, før der er meddelt bygge- og nedrivningstilladelse.

Sagsbehandling

Sagen er behandlet efter:

- § 19 c i Bekendtgørelse nr. 294 af 31. marts 2009 om tilladelse og godkendelse m.v. af husdyrbrug med senere ændringer, herunder særligt bekendtgørelse nr. 1036 af 5. november 2012.

¹ Bekendtgørelse af lov om miljøgodkendelse mv. af husdyrbrug nr. 1486 af 4. december 2009.

² Bekendtgørelse nr. 294 af 31. marts 2009 om tilladelse og godkendelse m.v. af husdyrbrug med senere ændringer, herunder særligt bekendtgørelse nr. 1036 af 5. november 2012.

Teknisk Forvaltning
Natur og Miljø

Postboks 509
Rådhuspladsen 2
7800 Skive
Tlf.: 9915 5500
Fax:

CVR-nr.: 29189579
tek@skivekommune.dk
www.skive.dk

Reference.: 779-2013-13661

Henvendelse til:
Erik Kolding
Direkte tlf. 9915 6170
erko@skivekommune.dk

- Bekendtgørelse nr. 1734 af 22/12 2006 om beskyttelse af pelsdyr, med senere ændringer, herunder særligt bekendtgørelse nr. 383 af 24. april 2007 & nr. 614 af 25. juni 2009
- Bekendtgørelse nr. 1428 af 13/12 2006 om pelsdyrfarme m.v., med senere ændringer, herunder særligt bekendtgørelse nr. 1368 af 10. december 2008.

Skive Kommune har gennemgået anmeldelsen efter bestemmelserne i § 19c³ og kan herefter bekræfte, at anmeldelserne er i overensstemmelse med ovennævnte bekendtgørelse.

Nabohøring

Skive Kommunes udkast til afgørelse om opførelse af en ny 12-rækket minkhal på 36 fag (28 x 83 m), hvilket giver 2.592 ekstra burrum. Bygningen vil blive opført i samme materialevalg og farver som den eksisterende nabo minkhal, har været i høring hos naboer (tilstødende matrikler) med frist for tilbagemelding senest den torsdag den 14. marts 2013.

Den 25. februar 2013 har Viborgvej 303 & 305 tilkende givet med underskrift, at de ikke har nogen indvending mod byggeriet.

Projektbeskrivelse

Tilbygningen til minkhallen opføres for at overholde nye krav til burstørrelse jf. bekendtgørelse nr. 1734 af 22/12 2006 om beskyttelse af pelsdyr. Der er tilladelse til at producere 3.500 tæver på farmen. Placering af, minkfarmen, haller og udformningen af disse er vist på bilag 1 til 3.

Velfærdsprojektet på Viborgvej 301 udmøntes i følgende tiltag

- Nuværende antal burrum 9.900 stk.
- Opfyldelse af nye krav på 3,6 burrum pr. tæve kan ske ved opførelse af 2.592 ekstra burrum, Total antal burrum efter udvidelsen 12.492 stk.
- Dette giver en udvidelsesprocent på 26,2 %.

Vurdering af det anmeldte

I henhold til § 19 c og 19 e i bekendtgørelse nr. 294 af 31/03 2009 om tilladelse og godkendelse af husdyrbrug, samt § 8 i lov nr. 1486 af 04/12 2009 om miljøgodkendelse m.v. af husdyrbrug, skal følgende betingelser være opfyldt ved ændring eller udvidelse af staldanlæg:

1. Ændring eller udvidelse af staldanlæg må alene opfylde et dyrevelfærdsmæssigt krav:

Minkhallen opføres for at overholde nye krav til burstørrelse jf. bekendtgørelse nr. 1734 af 22/12 2006 om beskyttelse af pelsdyr. Der er tilladelse til at producere 3.500 tæver på farmen. Skive Kommune vurderer på baggrund heraf, at minkhallen er nødvendige for at opfylde de nye krav til burrumstørrelse, og at der ikke opføres unødigt mange minkhaller (byggeprocenten af nybyggeri: 26,2 %).

2. Husdyrproduktionens størrelse og sammensætning må ikke ændres: Husdyrbrugets produktion er 3.500 årstæver, mink, og produktionen ændres ikke.

3. Bygningsudvidelse må alene ske ved tilbygning til eksisterende staldanlæg eller ved opførelse af nyt staldanlæg i umiddelbar tilknytning til eksisterende staldanlæg:

De eksisterende minkhaller renoveres ikke. Der søges om en ny 12 - rækket minkhal på 36 fag (28 x 83 m). **Der placeres 6 meter** fra bestående minkhal pga. af brandsikring. Bygningen vil blive opført i samme materialevalg og farver som den eksisterende nabo minkhal.

4. Der må ikke ske væsentlige ændringer i eksisterende terræn:

Den planlagte minkhal opføres lavere på et skrående jævnt terræn, hvor der vil ske en terrænændring på ca. 1,5 m mod nord. Se figur 1. med 0,5 meter højdekurver og et niveau tegning snit.

³ Bekendtgørelse nr. 294 af 31. marts 2009 om tilladelse og godkendelse m.v. af husdyrbrug med senere ændringer, herunder særligt bekendtgørelse nr. 291 af 6. april 2011.

5. Tilbygning / nyt staldanlæg må være som eksisterende staldanlægs bredde + 5 %, dog maksimalt 2 meter bredere: Den nye minkhal er mindre (bredde) end den eksisterende nabo hal.

6. Tilbygning / nyt staldanlæg må maksimalt være 1,5 meter højere end det eksisterende staldanlæg: Den nye minkhal bliver laverer i kip end nabohallen.

7. Tilbygning / nyt staldanlæg skal udføres i samme byggeri som det eksisterende staldanlæg, herunder ydre byggematerialer, farver og taghældning: Den nye minkhal opføres i samme stil som eksisterende minkhaller.

8. Afstanden skal være større end 100 meter fra tilbygning / nyt staldanlæg, til nabobeboelse. Afstanden er større end 100 meter fra de nye minkhaller til nabobeboelse.

9. Tilbygning / nyt staldanlæg skal overholde afstandskrav i husdyrlovens § 8:

Afstand til:	Afstandskrav	Aktuel afstand
Ikke almene vandforsyningsanlæg	25 meter	> 200 meter
Almene vandforsyningsanlæg	50 meter	> 200 meter
Levnedsmiddelvirksomhed	25 meter	> 100 meter
Vandløb (herunder dræn) og søer	15 meter	> 15 meter
Offentlig vej og privat fællesvej	15 meter	> 50 meter
Beboelse på samme ejendom	15 meter	> 180 meter
Naboskel	5 meter	> 15 meter

10. Ventilationsafkast på tilbygning / nyt staldanlæg må ikke placeres nærmere nedenstående naturområder, hvis tilbygning eller nyt staldanlæg ligger mindre end 300 meter fra nedenstående naturområder:

Afstand fra nye minkhaller til naturområder er mere end 300 meter:

Natura 2000 områder (§ 7 Kategori 1)	> 300 m
Højmoser (§ 7 Kategori 2)	> 300 m
Lobeliesøer (§ 7 Kategori 2)	> 300 m
Heder og overdrev (§ 7 Kategori 2)	> 300 m
§ 3 heder	> 300 m
§ 3 overdrev	> 300 m
§ 3 moser	> 300 m

Ammoniakfølsom skov: Skive Kommune har ikke kendskab til ammoniakfølsom skov i nærheden af husdyrbruget

11. Det anmeldte må ikke være i strid med beskyttelseslinjer, fredede områder, landskabelige interesser, særlige naturbeskyttelsesinteresser, værdifulde kulturmiljøer og nationale geologiske interesseområder.

De nye pelsdyrhaller ligger ikke indenfor beskyttelseslinjer til skov, strand, klit, vandløb, sø, fortidsminder eller kirker. De ligger ikke i områder med beskyttede diger, fredninger, landskabelige interesser, særlige naturbeskyttelsesinteresser, værdifulde kulturmiljøer eller nationale geologiske interesser.

Samlet vurdering

Samlet vurderer Skive Kommune derfor, at ændringen kan gennemføres uden godkendelse efter

husdyrlovens § 11⁴.

Du kan rette spørgsmål og bemærkninger til forslaget til mig på telefon: 99 15 61 70 eller mail erko@skivekommune.dk.

Jeg kan desuden oplyse, at der til enhver tid vil være adgang til aktindsigt i de resultater af virksomhedens egenkontrol, som tilsynsmyndigheden er i besiddelse af, jvf. offentlighedsloven, forvaltningsloven og lov om aktindsigt i miljøoplysninger.

Offentliggørelse

Denne afgørelse bliver annonceret offentligt på Skive Kommunes hjemmeside mandag den 18. marts 2013.

Klagevejledning

Denne afgørelse kan påklages til Natur- og Miljøklagenævnet af ansøger, Miljøministeren samt enhver, der har en individuel, væsentlig interesse i sagen, jf. kapitel 7 i husdyrloven.

Klagefristen er 4 uger fra den dag, afgørelsen er offentligt annonceret. En eventuel klage skal være skriftlig, stiles til Natur- og Miljøklagenævnet og sendes til Skive Kommune, Natur og Miljø, Postboks 509, Rådhuspladsen 2, 7800 Skive eller på e-mail til: tek@skivekommune.dk. Umiddelbart efter klagefristens udløb videresender Skive Kommune klagen til Natur- og Miljøklagenævnet.

Klagen skal være modtaget af Skive Kommune senest – mandag den 15. april 2013, klokken 14.30.

Gebyr for klage

Klagegebyret er fastsat af Natur- og Miljøklagenævnet – se www.nmkn.dk. Når klagen er modtaget i Natur- og Miljøklagenævnet, fremsender nævnet en opkrævning på gebyret. Nævnet fastsætter altid en frist på 14 dage til betaling af gebyret. Er gebyret ikke modtaget i nævnet inden fristens udløb, afvises klagen. Gebyret tilbagebetales, hvis klagesagen fører til, at den påklagede afgørelse ændres eller ophæves, klageren får helt eller delvis medhold i klagen, eller klagen afvises som følge af overskredet klagefrist, manglende klageberettigelse, eller fordi klagen ikke er omfattet af Natur- og Miljøklagenævnets kompetence.

For yderligere information om gebyrordningen henvises til Natur- og Miljøklagenævnets hjemmeside, hvor der kan findes en vejledning om ordningen. Hvis afgørelsen påklages, får ansøger besked.

Eventuelle klager har som udgangspunkt ikke opsættende virkning. Hvis afgørelsen udnyttes i klageperioden, eller mens en eventuel klage behandles af Natur- og Miljøklagenævnet, sker dette på ansøgers egen regning og risiko.

Hvis afgørelsen ønskes prøvet ved domstolene, skal søgsmål være anlagt senest 6 måneder efter, afgørelsen er meddelt.

Med venlig hilsen



Erik Kolding
Agronom

⁴ Bekendtgørelse af lov om miljøgodkendelse mv. af husdyrbrug nr. 1486 af 4. december 2009.

Dette høringsudkast er sendt til:


Beboer/ejer på/af: Viborgvej 303, 7840 Højslev
Viborgvej 305, 7840 Højslev

Helle R. Hansen, Viborgvej 301, Korsbakken, 7840 Højslev. E-mail: svendrauff@mail.tele.dk
Elna Mortensen, København Fur. E-mail: emo@kopenhagenfur.com


Sender hertil efter endt nabohøring:

Naturstyrelsen, E-mail: nst@nst.dk
Danmarks Naturfredningsforenings afdeling i Skive-Salling. E-mail: skive@dn.dk
Danmarks Naturfredningsforening. E-mail: dnskive-sager@dn.dk
Danmarks Fiskeriforening. E-mail: mail@dkfisk.dk
Danmarks Sportsfiskerforbund. E-mail: post@sportsfiskerforbundet.dk
Dansk Ornitologisk Forening. E-mail: natur@dof.dk
Dansk Ornitologisk Forening – Skive afd. E-mail: skive@dof.dk
Ferskvandsfiskeriforeningen. E-mail: nb@ferskvandsfiskeriforeningen.dk
Friluftsrådet i Region Limfjord Syd. E-mail: a.e.oppel@vip.cybercity.dk
Museum Salling. E-mail: many@skivekommune.dk
Sundhedsstyrelsen. E-mail: midt@sst.dk

Bilag 1. Placering af minkfarmen Viborgvej 301 7840 Højslev.

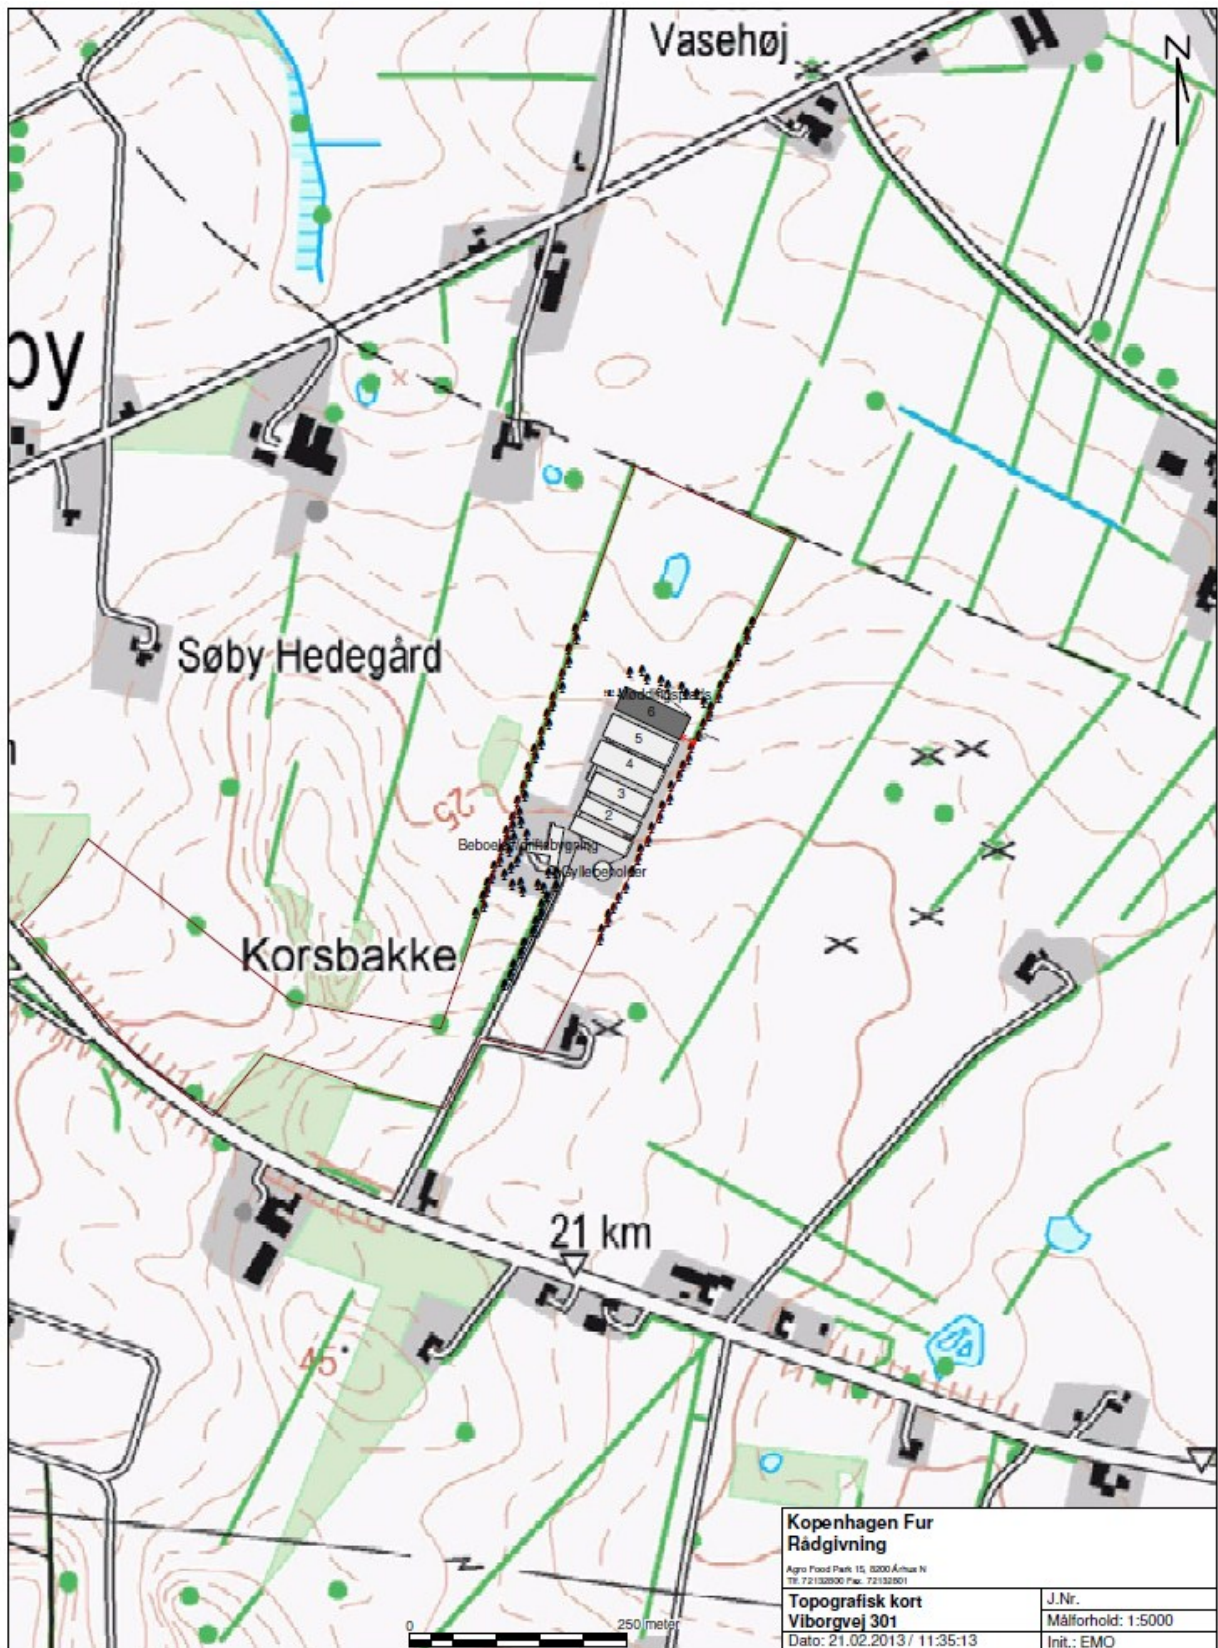

Bilag 2. Placering af den nye tilbygning til minkhal

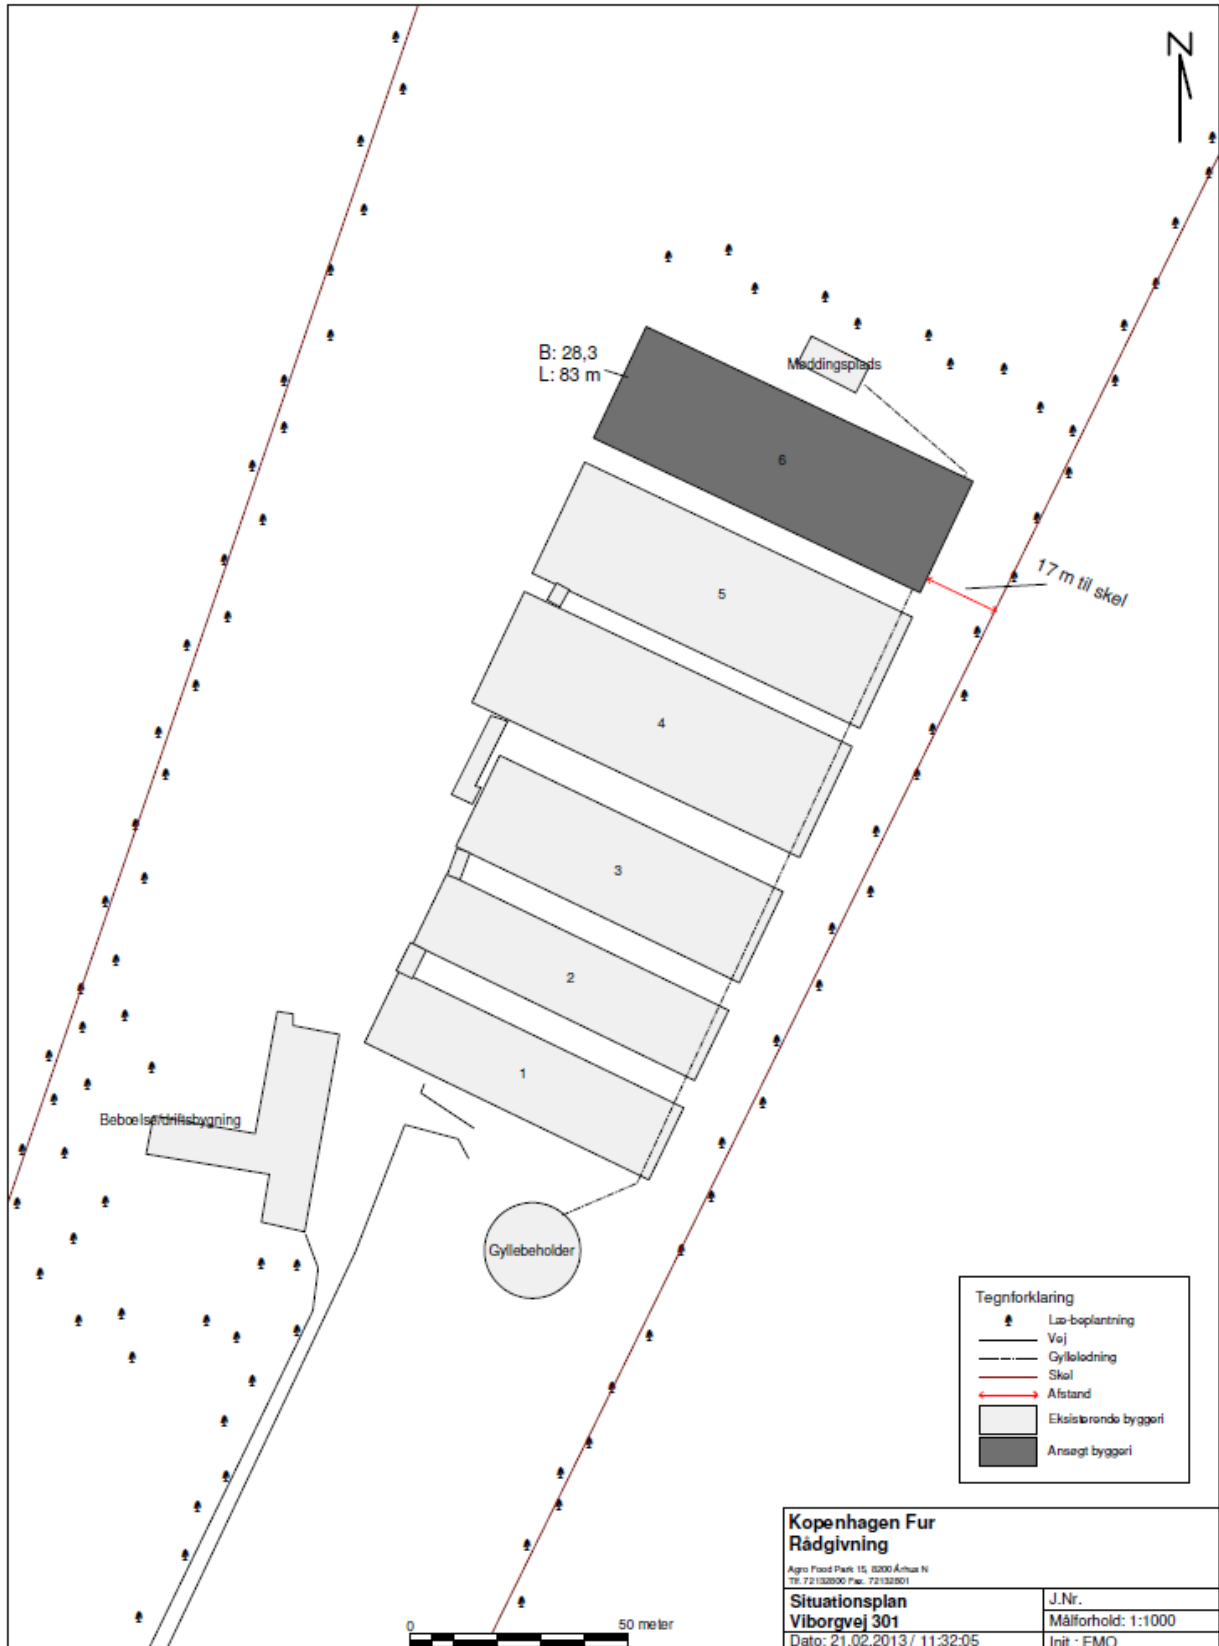


Luftfoto med 1,0 meter højdekurver.



Skitse over niveauforskellen mellem minkhallerne marts 2013

Ved opførelse af den nye hal (6), vil der blive en niveauforskel i terrænet på ca. 1,5 m fra eksisterende hal til ansøgte hal.

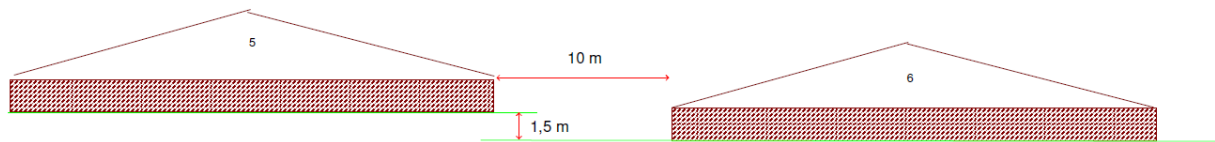

0 10 meter

Kopenhagen Fur Rådgivning

Agro Food Park 15, 8200 Århus N
Tlf. 72120800 Fax. 72120801

Viborgvej 301

Dato: 13.03.2013 / 10:50:11


J.Nr.

Målforhol

Init.: EM

Bilag 3. Mink hallens udformning



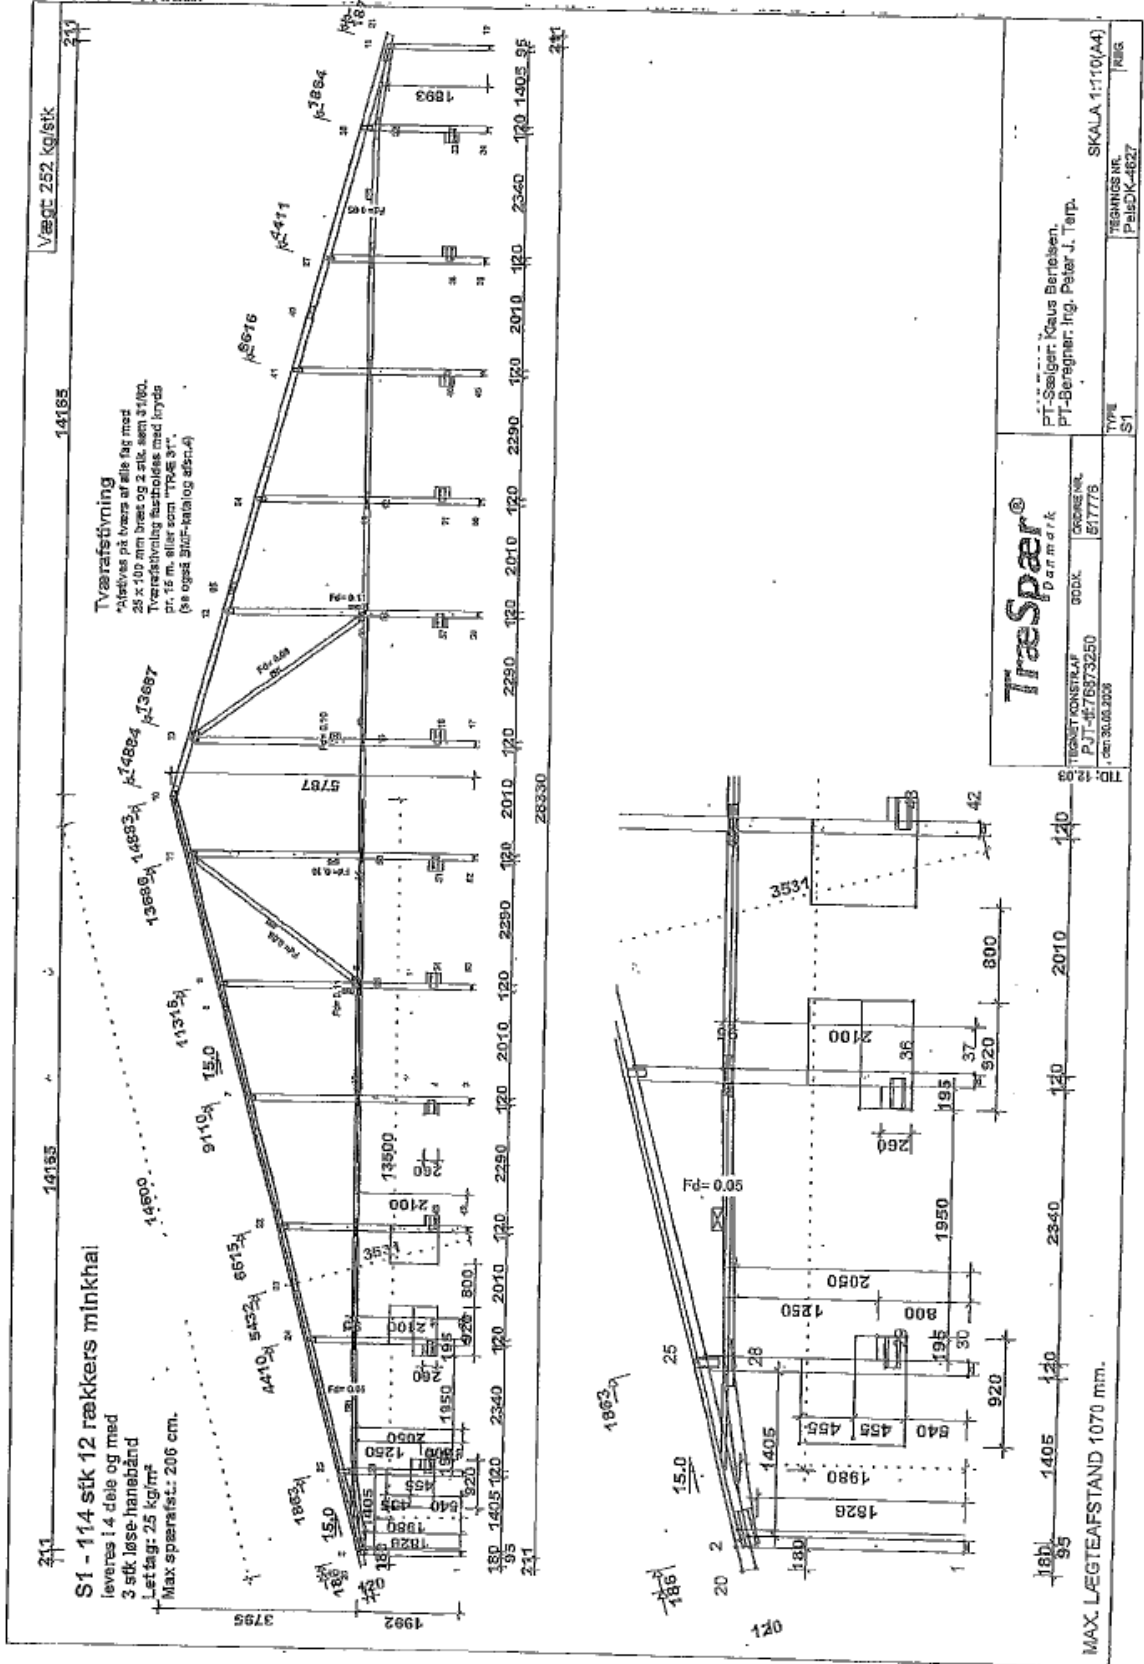

Vægte 252 kg/stk

14185

14185

211

S1 - 114 stk 12 rækker minkhai
 leveres i 4 dele og med
 3 stk løse-hænbånd
 Lettæg: 25 kg/m²
 Max spærstet: 206 cm.

Tværsnit
 *Målt på tværs af alle 6 m med
 25 x 100 mm bredder og 2 stk. søn 5/160.
 Tværsnit skal holdes med kryds
 pr. 15 m. eller som "Træ 31".
 (Se også Bruf-bekendtgørelse)

TræSpær®
 Danmark

TEKNET KONSTRAF
 P.J. - 476873250
 den 30.09.2008

PT-Sælger: Klaus Berntsen,
 PT-Beregner: Ing. Peter J. Terp.

TEKNETS NR.
 PEEDK-4627

MAX. LÆGTEAFSTAND 1070 mm.

00DK
 517775

SKALA 1:110(A4)

TYPE
 S1

NBR